


Salle Multifonctions : Plan et mesures

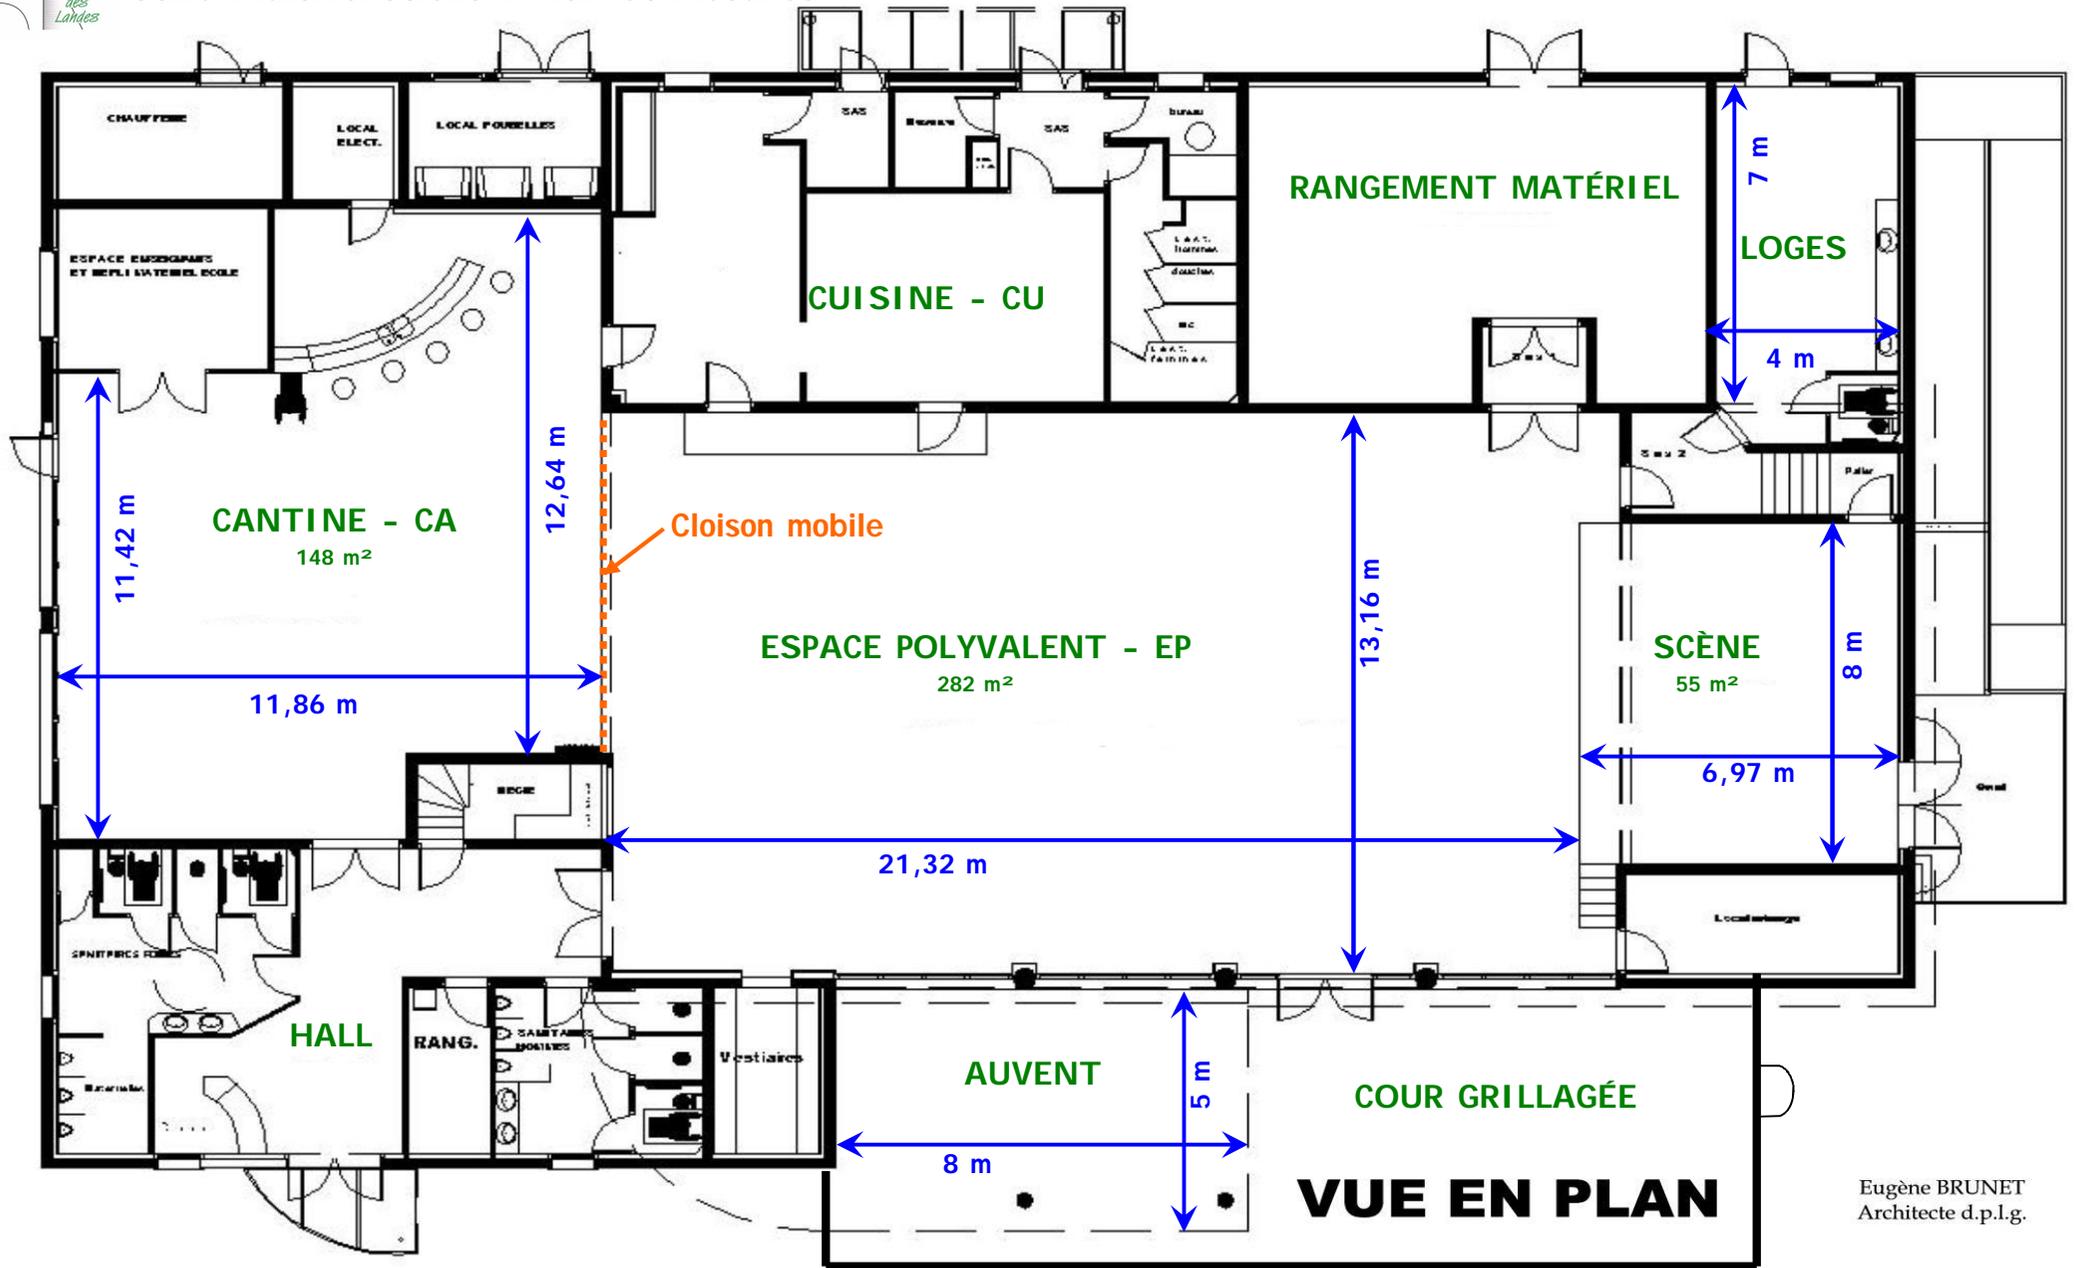

Eugène BRUNET
Architecte d.p.l.g.

MOBILIER

125 tables rectangle de 1m 20 de long sur 80 cm de large
420 chaises de couleur 'sanguine'